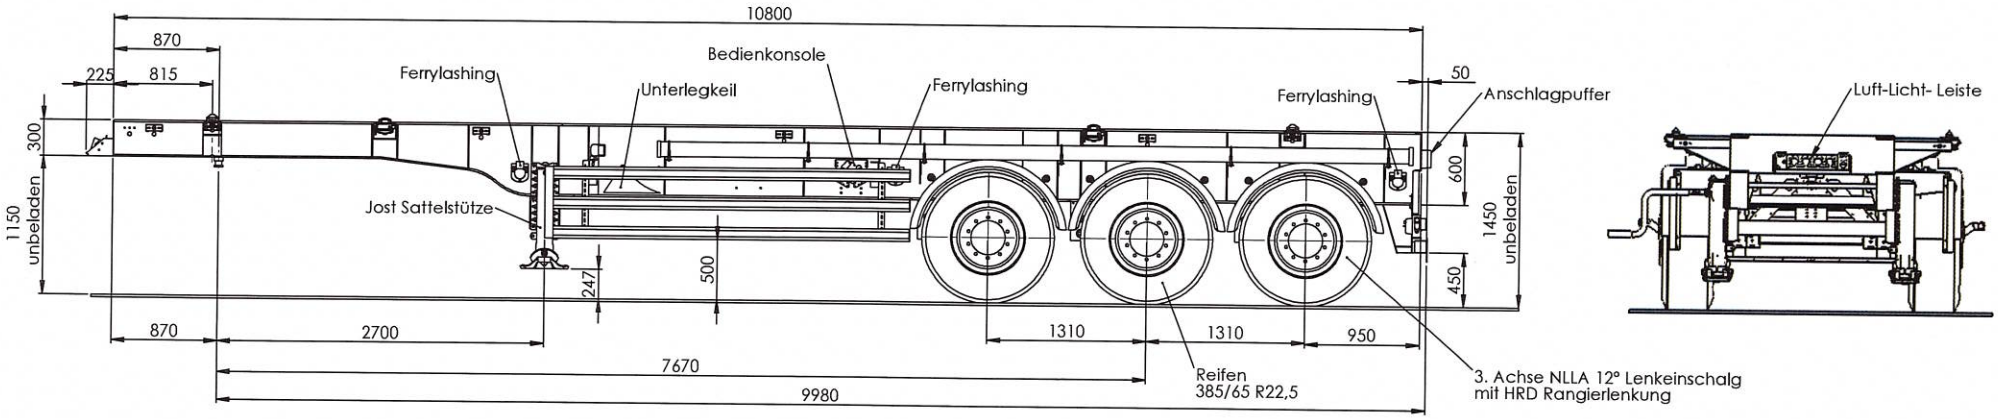

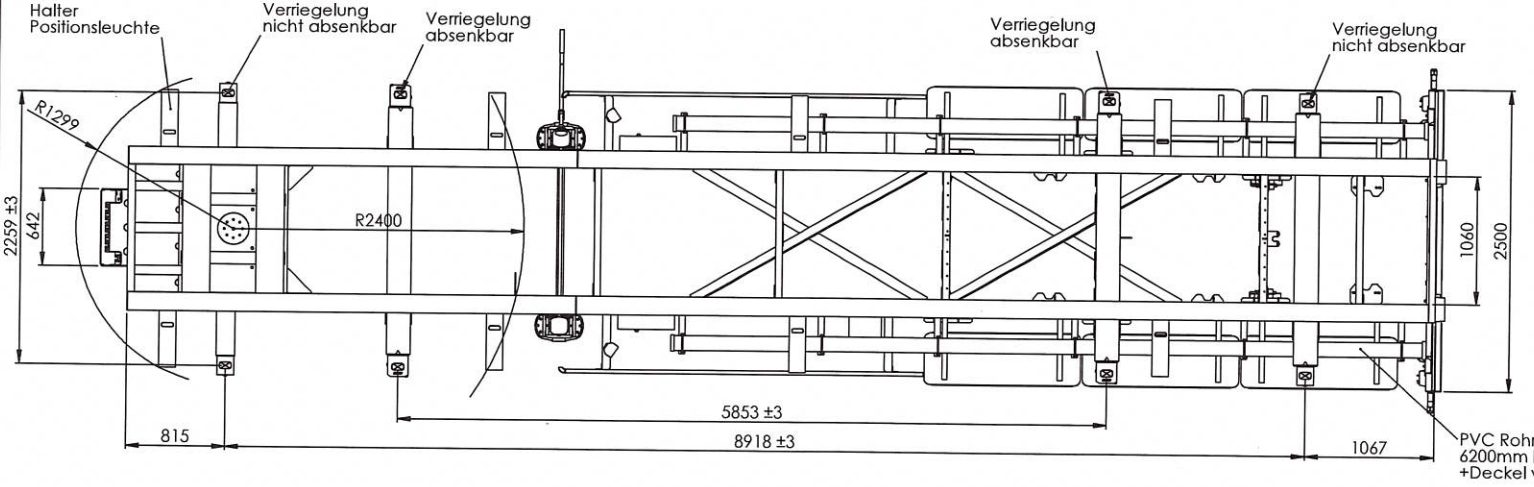

Heckansicht

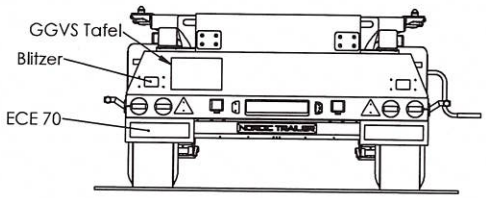

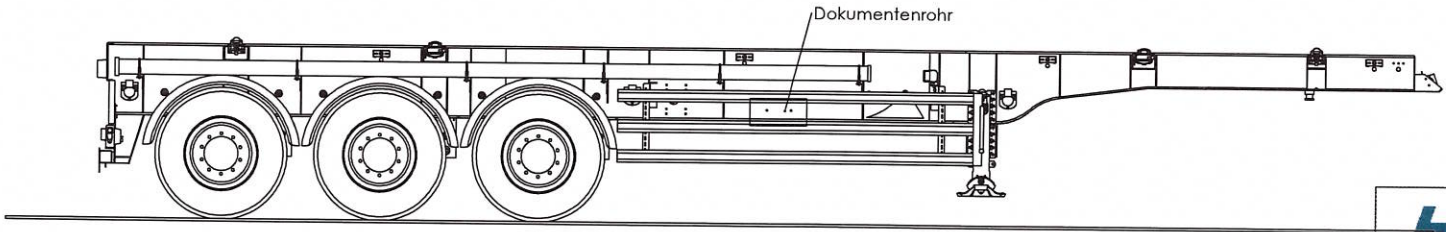

Kostenträger HRD:	12954
Kostenträger Kunde:	
Freigabezeichnung Nr.:	01
Freigabe erteilt am:	
Unterschrift/Stempel:	

HRD Trailer Engineering GmbH
Industriestraße 5a, D-49824 Emlichheim
Tel: +49 (0) 5943 - 95 05-0 Fax -18
Internet: www.hrd-online.de

Allgemeintoleranz nach DIN ISO 2768
~~fein~~ mittel ~~grob~~

	Name	Datum
Gez	ITB	15.05.2013
Gepr		

Status: In Arbeit
Art.Nr:
Gewicht:

Werkstoff: Maßstab 1:30
Benennung: Gesamtfahrzeug

Form	Zeich-Nr.	Rev
A2	311374	00

Auf diese Zeichnung wird jeglicher Rechtsschutz & Anspruch gestattet. Sie darf weder unterlaubt kopiert, vervielfältigt oder dritten Personen zugänglich gemacht werden.
Diese Zeichnung bleibt unser Eigentum.

Blatt 1 von 2

Rev	Änderung	Name	Datum